



Symbolen in bestaande situatie

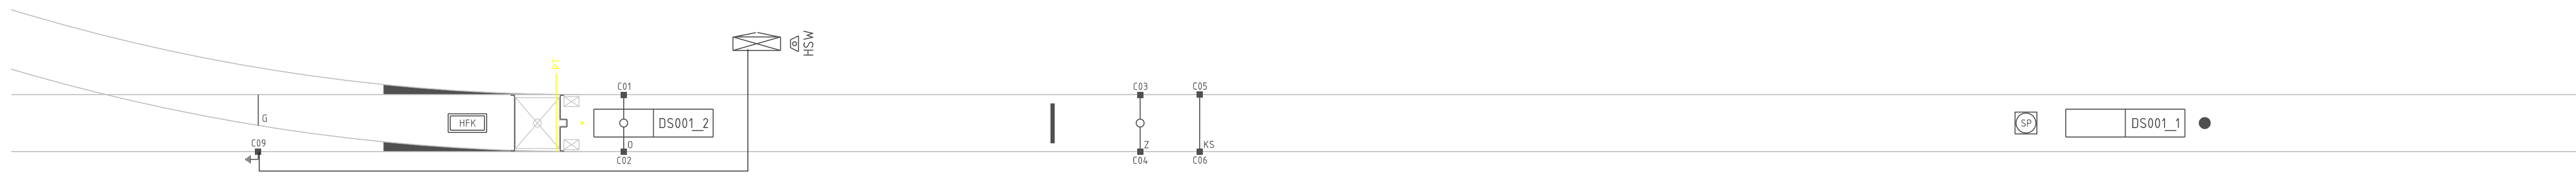

- B-SB-KL-MANTELBUIS_PE-G
- B-SB-KL-MANTELBUIS_PVC-G
- B-SB-KL-MANTELBUIS_STAAL-G T.B.V. TBEP SLANG

Symbolen in nieuw/aanbrengen situatie

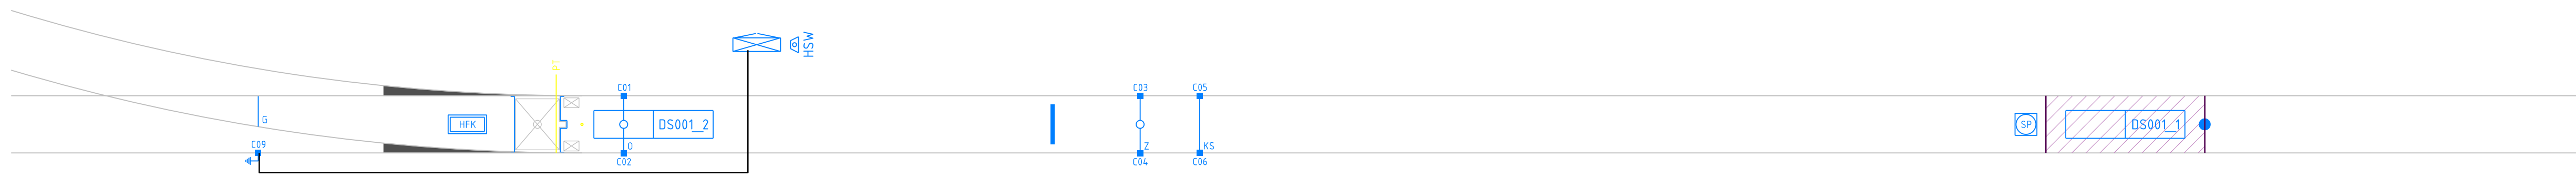

- N-SB-KL-MANTELBUIS_PE-G
- N-SB-KL-MANTELBUIS_PVC-G
- N-SB-KL-MANTELBUIS_STAAL-G T.B.V. TBEP SLANG

Symbolen in vervallen/verwijderen situatie




- V-SB-KL-MANTELBUIS_PE-G
- V-SB-KL-MANTELBUIS_PVC-G
- V-SB-KL-MANTELBUIS_STAAL-G T.B.V. TBEP SLANG

Symbolen TWI



Bestaand	Nieuw	Verwijderen	Omschrijving	Voorstel naam symbool
●	●	●	Markering stip	SIS-MARKERING_STIP-S
—	—	—	Markering stopstreep	SIS-MARKERING_STOPSTREEP-S
—	—	—	Verbinder kortsluiter HW61	SIS-VERBINDER_KORTSLUITER_HW61-S
—	—	—	Detectielus HFK	SIS-DETECTIELUS_MASSA-S
—	—	—	Detectielus VECOM	SIS-DETECTIELUS_VECOM-S
—	—	—	Instalatiekast	SIS-INSTALLATIEKAST_WISSEL-S
—	—	—	Spoorstroomloop ontvanger	SIS-SPOORSTROOMLOOP_ONTVANGER-S
—	—	—	Spoorstroomloop zender	SIS-SPOORSTROOMLOOP_ZENDER-S
—	—	—	Verbinder kortsluiter	SIS-VERBINDER_KORTSLUITER_HFP_HSK-S
—	—	—	Put schouw EK385 550X550	SIS-PUT_SCHOUW_EK385_550X550-S
—	—	—	Cembre	SIS-CEMBRE-SO
—	—	—	Algemeen aarde	SIS-ALGEMEEN_AARDE-SO
—	—	—	Akoestische signaalgever	SIS-SEIN_TW_AKOESTISCHSIGNAALGEVER-SO
—	—	—	TWL fietser/voetganger	SIS-SEIN_TW_VOETGANGER-SO
—	—	—	TWL wegverkeer	SIS-SEIN_TW_WEGVERKEER-SO
—	—	—	Ontstop stuk 160 of 110 mm	SIS-PUT_ONTSTOPPING_160MM-S
—	—	—	S-verbinder	SIS-VERBINDER_S_VERBINDER-S
—	—	—	Eindverbinder	SIS-VERBINDER_EINDVERBINDER-S

Maatvoering wissellayout HSW

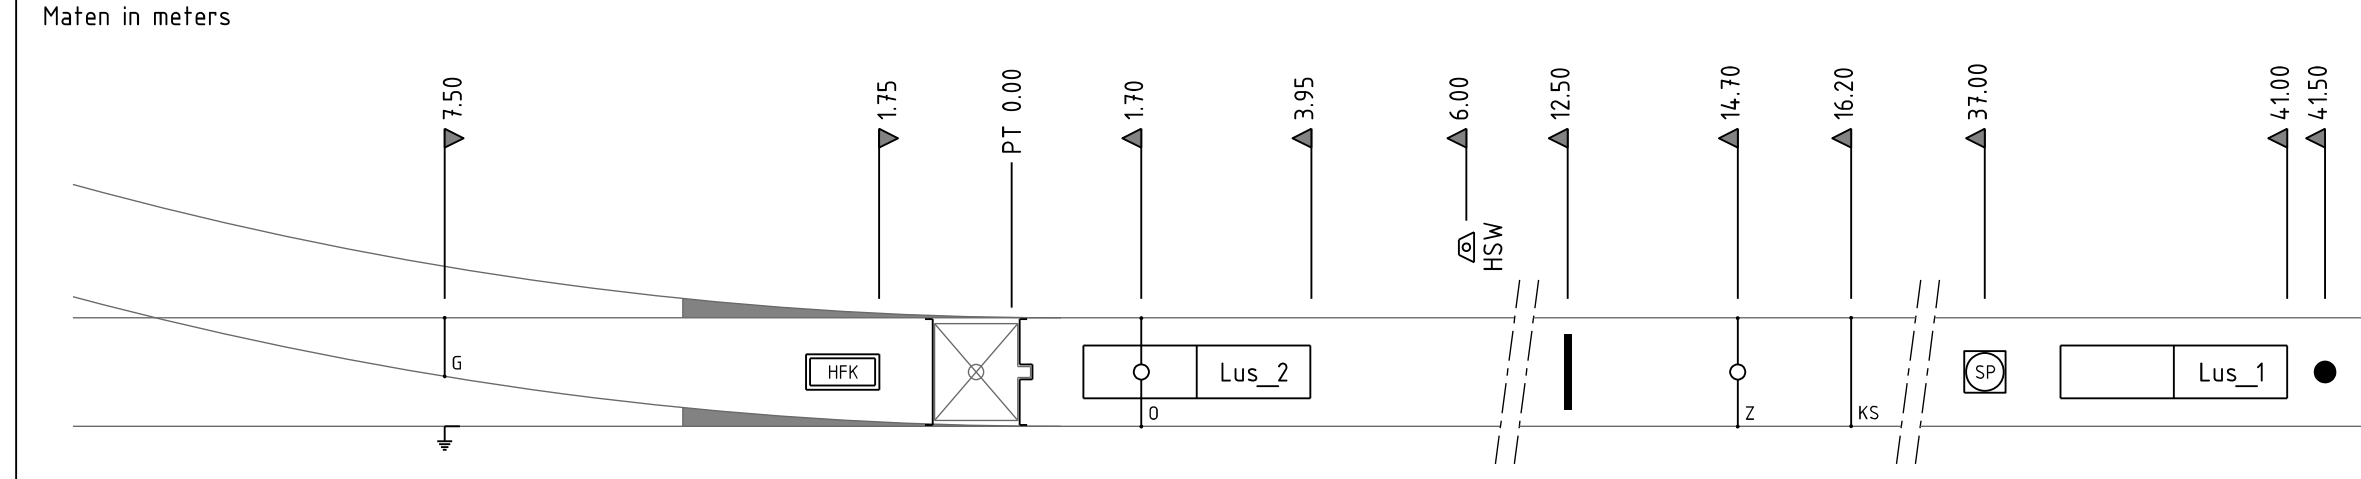

Versie 0 Eerste uitgave

Opdrachtgever: WSB
Discipline: WSB
Type tekening: Algemeen
Documentstatus: Ontwerp

Tekenaar: M. Vredeveld
Controle: Controle
Controle afwijking: Vrijgegeven

23-02-2024

NLCS symbolen t.b.v. situatietekening

Hoofdgroep IS (Installatie Spoor)
Werkgroep Stedelijk Spoor

ALG-HTM-IB-WSB-00161

Bladformaat: A3 X 3
Schaal: 1:100
Eenheid: meter
Blad: 1 van 1

HTM Personenvervoer NV
Afdeling Techniek
Postbus 28503
2502 KM Den Haag
Bezoekadres: Centraal Station
Koningin Julianaplein 10